


Umgrenzung von Flächen für Maßnahmen zum Schutz, zur Pflege und Entwicklung von Natur und Landschaft (Externe Ausgleichsmaßnahme mit Angabe Maßnahmennummer)



vorgezogene Artenschutzmaßnahme

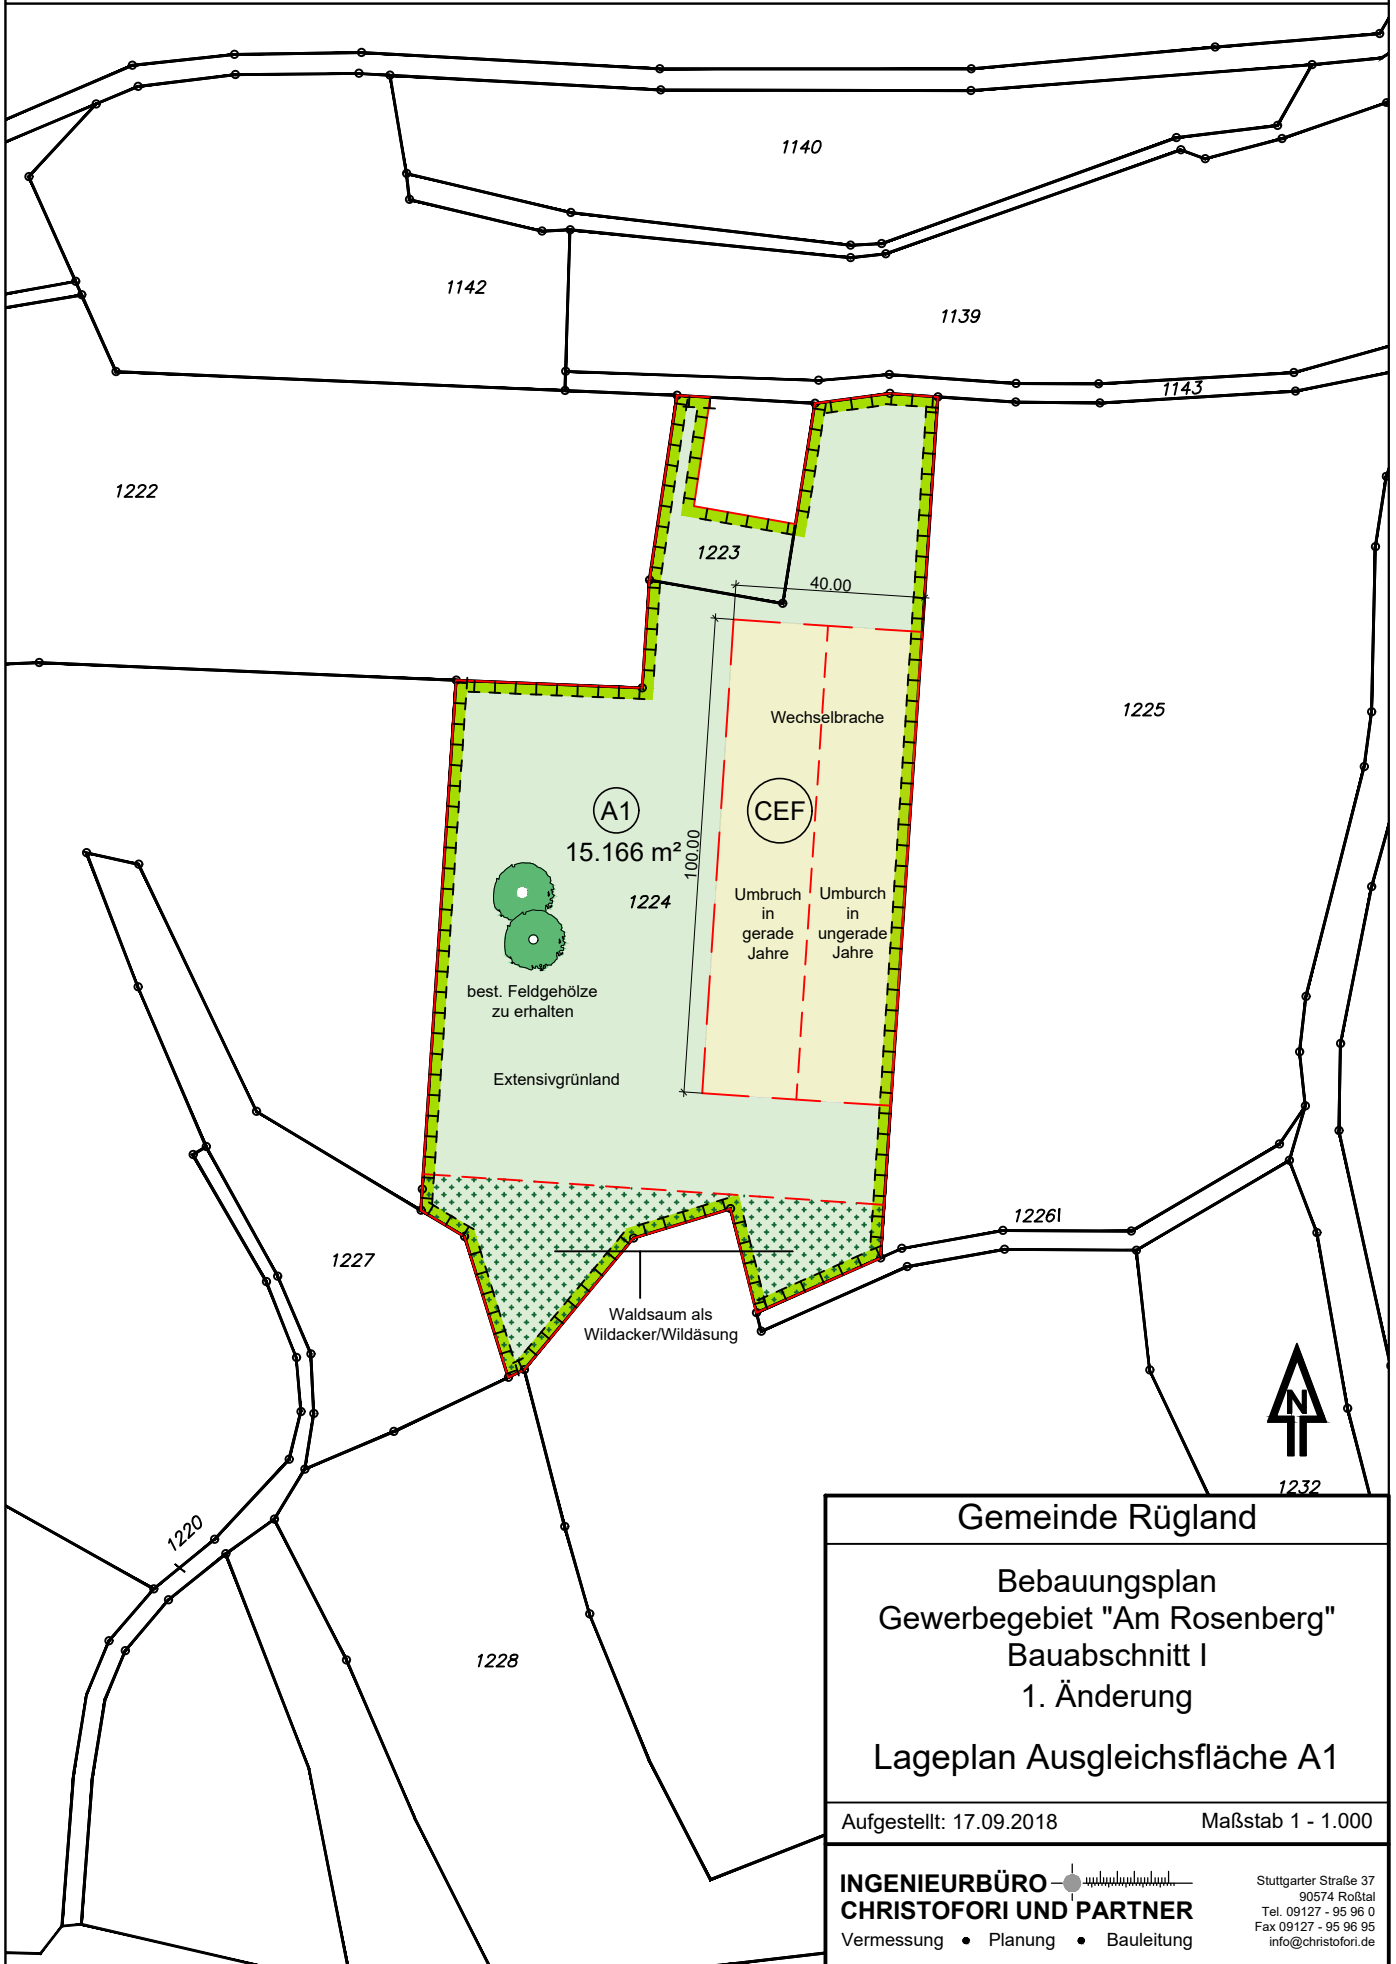

Gemeinde Rügland

Bebauungsplan  
Gewerbegebiet "Am Rosenberg"  
Bauabschnitt I  
1. Änderung

Lageplan Ausgleichsfläche A1

Aufgestellt: 17.09.2018

Maßstab 1 - 1.000

**INGENIEURBÜRO**  
**CHRISTOFORI UND PARTNER**  
Vermessung • Planung • Bauleitung

Stuttgarter Straße 37  
90574 Roßtal  
Tel. 09127 - 95 96 0  
Fax 09127 - 95 96 95  
info@christofori.de