


Umgrenzung von Flächen für Maßnahmen zum Schutz, zur Pflege und Entwicklung von Natur und Landschaft (Externe Ausgleichsmaßnahme mit Angabe Maßnahmennummer)



vorgezogene Artenschutzmaßnahme

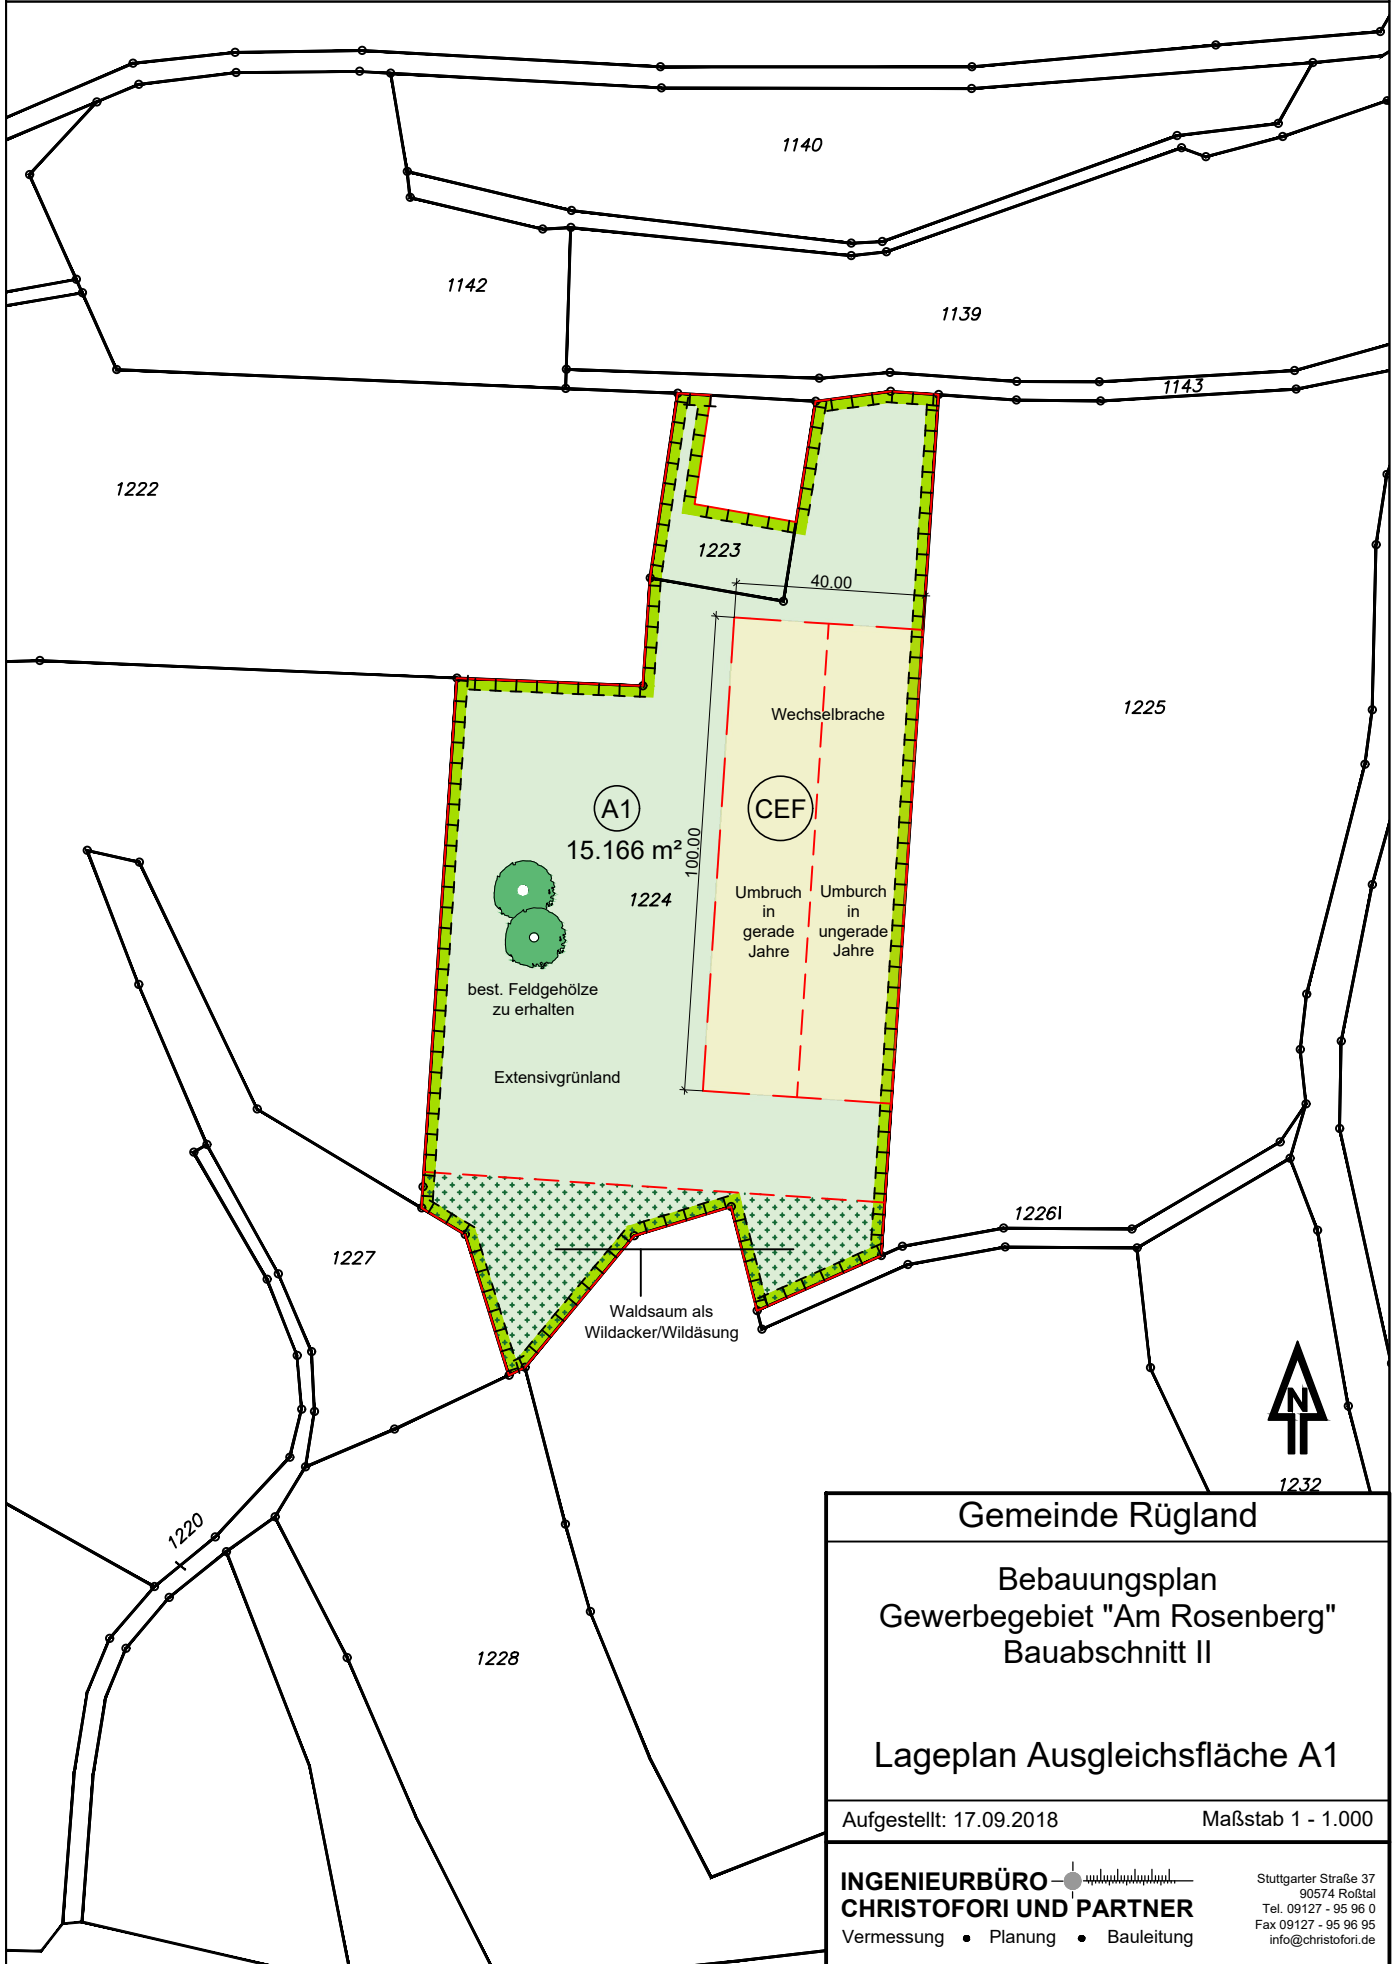

Gemeinde Rügland

Bebauungsplan  
Gewerbegebiet "Am Rosenberg"  
Bauabschnitt II

Lageplan Ausgleichsfläche A1

Aufgestellt: 17.09.2018

Maßstab 1 - 1.000

**INGENIEURBÜRO**  
**CHRISTOFORI UND PARTNER**  
Vermessung • Planung • Bauleitung

Stuttgarter Straße 37  
90574 Roßtal  
Tel. 09127 - 95 96 0  
Fax 09127 - 95 96 95  
info@christofori.de